
Bühnenplan der Big Band der Bundeswehr

2D Ansicht

Die BigBand der Bundeswehr
Frauenberger Straße 250
53879 Euskirchen

Technischer Leiter:
Moritz Walk
Tel.: 0176 64990900
e-mail: moritz.walk1502@gmail.com

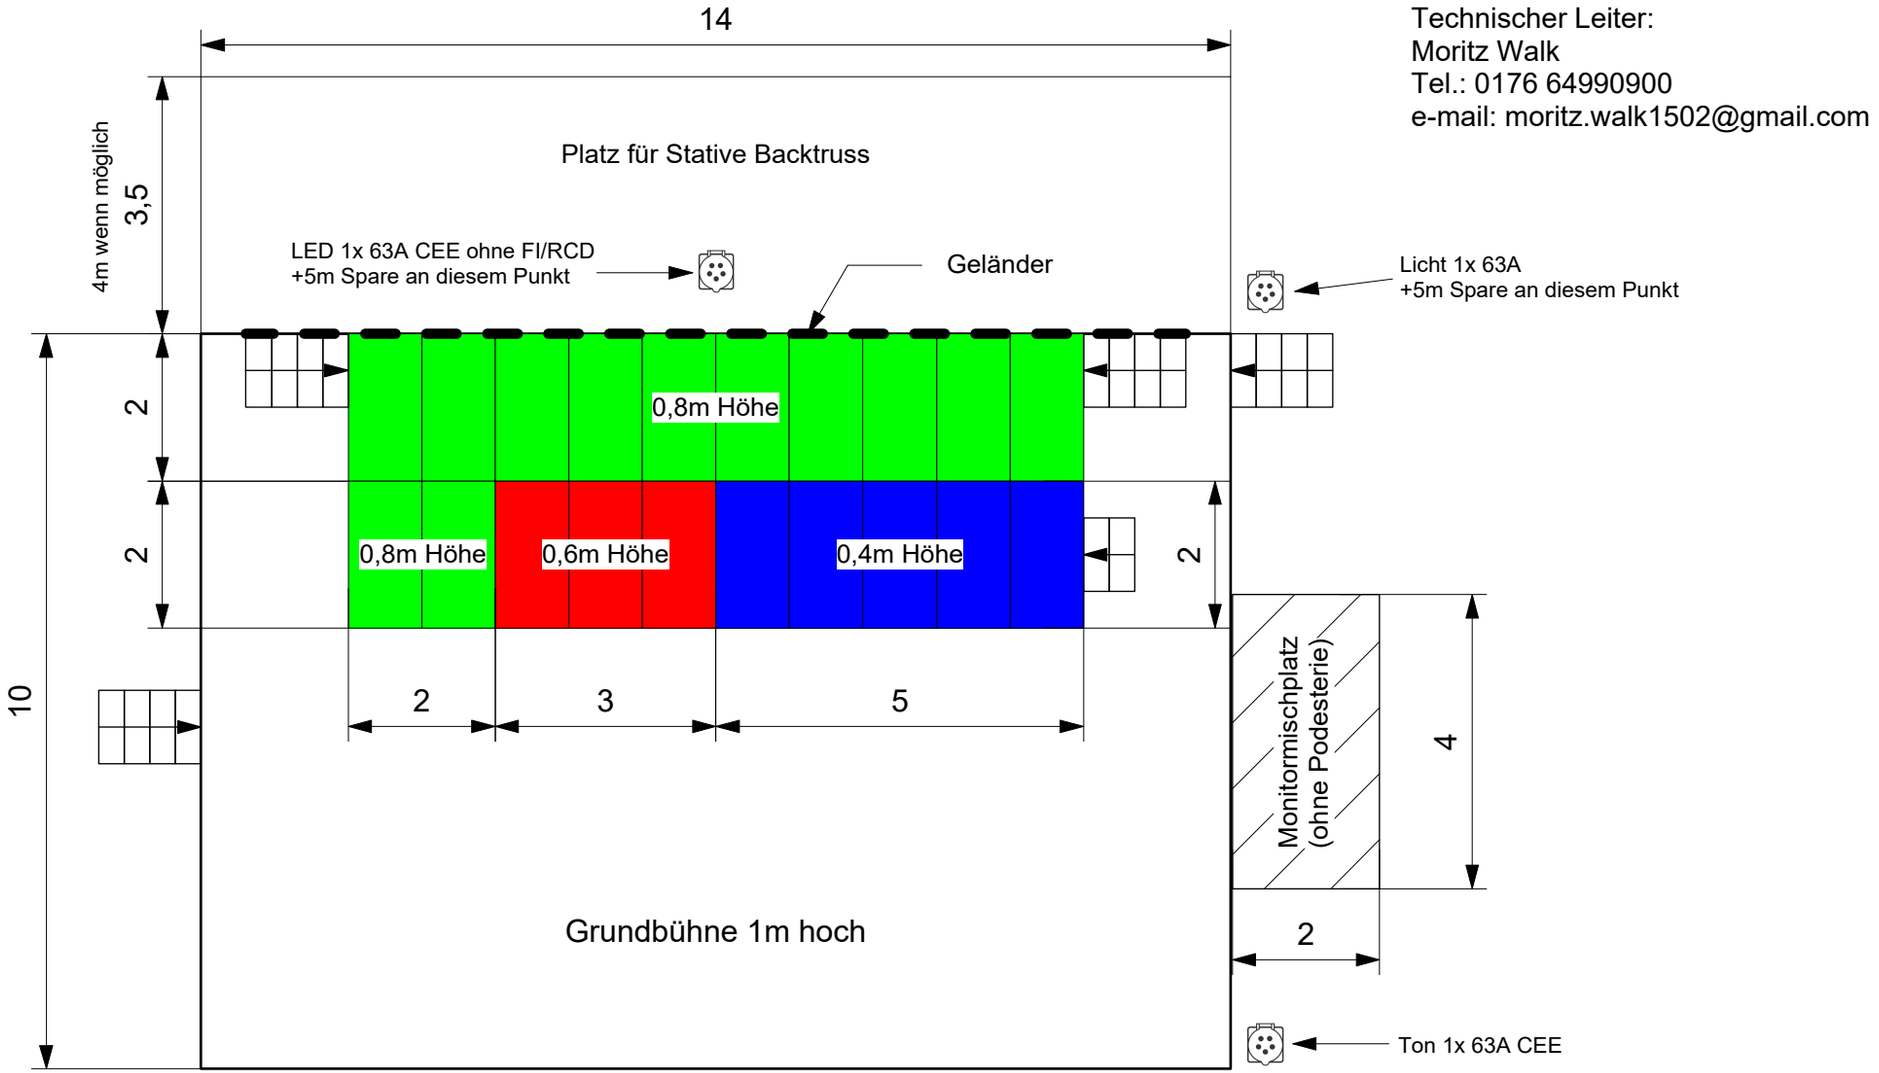

Maßstab 1:100